

A/0/7

A/0/7/1	Élőszoba	Kerámia	6,75 m ²
A/0/7/2	WC	Kerámia	1,30 m ²
A/0/7/3	Szoba	Lam.park.	10,27 m ²
A/0/7/4	Szoba	Lam.park.	8,12 m ²
A/0/7/5	Fürdő	Kerámia	3,88 m ²
A/0/7/6	Konyha	Kerámia	4,05 m ²
A/0/7/7	Étkező	Lam.park.	7,38 m ²
A/0/7/8	Nappali	Lam.park.	10,89 m ²
Összesen: 60,57 m²			
A/0/7/9	Terasz	Fagyálló kerámia	5,00 m ²

A/0/6

A/0/6/1	Élőszoba	Kerámia	3,88 m ²
A/0/6/2	WC	Kerámia	1,17 m ²
A/0/6/3	Tanterem	Kerámia	7,28 m ²
A/0/6/4	Nappali	Lam.park.	7,08 m ²
A/0/6/5	Szoba	Lam.park.	7,04 m ²
A/0/6/6	Fürdő	Kerámia	2,87 m ²
A/0/6/7	Konyha	Kerámia	7,88 m ²
A/0/6/8	Étkező	Kerámia	2,85 m ²
Összesen: 50,00 m²			
A/0/6/9	Terasz	Fagyálló kerámia	5,44 m ²

A/0/5

A/0/5/1	Élőszoba	Kerámia	3,88 m ²
A/0/5/2	WC	Kerámia	1,17 m ²
A/0/5/3	Tanterem	Kerámia	7,28 m ²
A/0/5/4	Nappali	Lam.park.	7,08 m ²
A/0/5/5	Szoba	Lam.park.	7,04 m ²
A/0/5/6	Fürdő	Kerámia	2,87 m ²
A/0/5/7	Konyha	Kerámia	7,88 m ²
A/0/5/8	Étkező	Kerámia	2,85 m ²
Összesen: 50,00 m²			
A/0/5/9	Terasz	Fagyálló kerámia	5,44 m ²

A/0/4

A/0/4/1	Élőszoba	Kerámia	3,88 m ²
A/0/4/2	WC	Kerámia	1,17 m ²
A/0/4/3	Tanterem	Kerámia	7,28 m ²
A/0/4/4	Nappali	Lam.park.	7,08 m ²
A/0/4/5	Szoba	Lam.park.	7,04 m ²
A/0/4/6	Fürdő	Kerámia	2,87 m ²
A/0/4/7	Konyha	Kerámia	7,88 m ²
A/0/4/8	Étkező	Kerámia	2,85 m ²
Összesen: 50,00 m²			
A/0/4/9	Terasz	Fagyálló kerámia	5,44 m ²

A/0/3


A/0/3/1	Élőszoba	Kerámia	2,77 m ²
A/0/3/2	WC	Kerámia	1,17 m ²
A/0/3/3	Fürdő	Lam.park.	9,86 m ²
A/0/3/4	Nappali	Lam.park.	17,10 m ²
A/0/3/5	Kha.fülke	Kerámia	4,22 m ²
A/0/3/6	Fürdő	Kerámia	4,25 m ²
A/0/3/7	Szoba	Lam.park.	8,31 m ²
A/0/3/8	Szoba	Lam.park.	12,89 m ²
Összesen: 60,57 m²			

A/0/2

A/0/2/1	Élőszoba	Kerámia	2,96 m ²
A/0/2/2	WC	Kerámia	1,17 m ²
A/0/2/3	Fürdő	Kerámia	2,93 m ²
A/0/2/4	Nappali	Lam.park.	17,19 m ²
A/0/2/5	Kha-étkező	Lam.park.	4,49 m ²
A/0/2/6	Szoba	Lam.park.	8,39 m ²
Összesen: 37,13 m²			

A/0/1

A/0/1/1	Élőszoba	Kerámia	2,89 m ²
A/0/1/2	WC	Kerámia	1,17 m ²
A/0/1/3	Konyha+étkező	Lam.park.	10,36 m ²
A/0/1/4	Nappali	Lam.park.	16,65 m ²
A/0/1/5	Küszkezdő	Kerámia	1,44 m ²
A/0/1/6	Fürdő	Kerámia	2,85 m ²
A/0/1/7	Szoba	Lam.park.	9,43 m ²
Összesen: 44,79 m²			
A/0/1/8	Terasz	Fagyálló kerámia	5,40 m ²

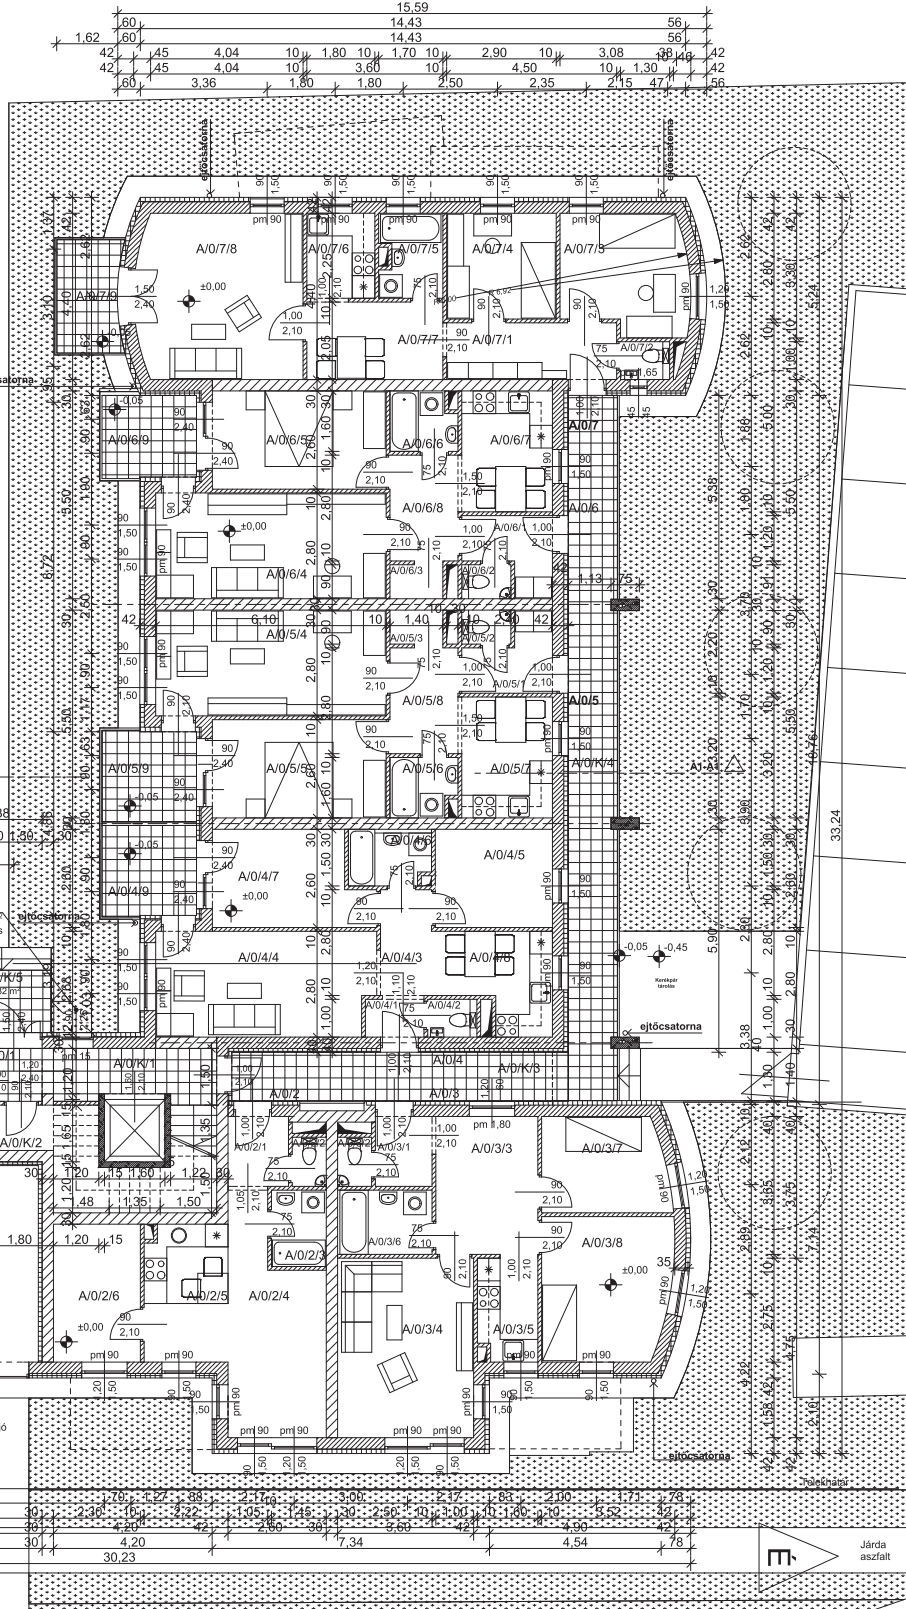

A/0/1/1	Élőszoba	Kerámia	2,89 m ²
A/0/1/2	WC	Kerámia	1,17 m ²
A/0/1/3	Konyha+étkező	Lam.park.	10,36 m ²
A/0/1/4	Nappali	Lam.park.	16,65 m ²
A/0/1/5	Küszkezdő	Kerámia	1,44 m ²
A/0/1/6	Fürdő	Kerámia	2,85 m ²
A/0/1/7	Szoba	Lam.park.	9,43 m ²
Összesen: 44,79 m²			
A/0/1/8	Terasz	Fagyálló kerámia	5,40 m ²

A/0/2/1	Élőszoba	Kerámia	2,96 m ²
A/0/2/2	WC	Kerámia	1,17 m ²
A/0/2/3	Fürdő	Kerámia	2,93 m ²
A/0/2/4	Nappali	Lam.park.	17,19 m ²
A/0/2/5	Kha-étkező	Lam.park.	4,49 m ²
A/0/2/6	Szoba	Lam.park.	8,39 m ²
Összesen: 37,13 m²			

A/0/3/1	Élőszoba	Kerámia	2,77 m ²
A/0/3/2	WC	Kerámia	1,17 m ²
A/0/3/3	Fürdő	Lam.park.	9,86 m ²
A/0/3/4	Nappali	Lam.park.	17,10 m ²
A/0/3/5	Kha.fülke	Kerámia	4,22 m ²
A/0/3/6	Fürdő	Kerámia	4,25 m ²
A/0/3/7	Szoba	Lam.park.	8,31 m ²
A/0/3/8	Szoba	Lam.park.	12,89 m ²
Összesen: 60,57 m²			

A/0/8	Gépkocsit tároló I.	Kerámia	15,44 m ²
A/0/9	Gépkocsit tároló II.	Kerámia	15,44 m ²
A/0/10	Gépkocsit tároló III.	Kerámia	32,08 m ²
Összesen: 62,99 m²			

A/0/K/1	Lépcsőház+Et.	Kerámia	14,13 m ²
A/0/K/2	Elektr. főelosztó	Kerámia	5,58 m ²
A/0/K/3	Folyosó I.	Fagyá. ker.	11,58 m ²
A/0/K/4	Külsőfolyosó	Fagyá. ker.	24,08 m ²
A/0/K/5	Külső terasz	Fagyá. ker.	4,32 m ²
Összesen: 59,13 m²			

Megegyezés:
Az "A" épület + 0,00 földszinti padlóvonala Bfm. 129,80 m.
Kerámia burkolat magassága:
- fürdőszobában 2,00-2,10 m között
alatta kent vízszigetelés
- WC-ben 1,20 m
- Konyhában pult felett 60 cm
Lakáselválasztó falt megveszni, benne vezetékvezést elhelyezni tilos!
Gépzéti aknákat tűzvédelmi és akusztikai okokból a szintelválasztó monolit vasbeton lemezek színtjében, azoknál megegyező vastagságában kell kibetonozni a gépzéti vezetékek elhelyezését követően.

- Teherhordó, külső falazat: Porotherm 30 NF + 12 cm EPS 80 hősziget. lemez
- Lakáselválasztó falak, lakást folyósótól elválasztó fal: SILKA-HML 300 NF+GT
- Aknafal: Leiertherm 10 NF Az aknákat a vasbeton födémek síkjában a vezetékek elhelyezése után ki kell betonozni!
- Liftakna falazat: vasbeton falazat

Földszint belső terek összesen: 449,44 m²
Földszint erkélyek, teraszok összesen: 56,24 m²
Gépzéti mérő szekrény: 400x400x150 mm

Építész:	Ceobánc Ház Kft.	8912 Nagypáli, 030/2 hrsz. I. em. 9.
Építész tervező:	Soós Attila okleveles építészmérnök É 01-3060	MontanArt Stúdió Kft. 2145 Kerepesi, Weibler Ede utca 24.
Statikus tervező:	Lengyel Csaba tartószerkezeti tervező	T 01-7750 1121 Bp., Agancs út 9/b.
Gépezés tervező:	Sor Zoltán okleveles gépészmérnök PHQ Kft.	G-01-8423 1139 Bp., Teve utca 9.
Elektromos tervező:	Csalogány István EN.T.	V-08-0393 9153 Ötveny, Kossuth Lajos utca 26.
Tűzvédelmi tervező:	Szegedi Ferenc tűzvédelmi szakértő	I-053-2016 19-0443 8308 Zalahágy, Jókai Mór utca 25.
Helyszín:	Tapolca, Május 1 utca hrsz. 1961/6	
Rajz:	Földszinti alaprajz A/E-01	
Lépték:	M=1:100	Dátum: 2021. május