


A/1/1	Kerámia 4,37 m ²	A/2/1	Elsőszoba 4,37 m ²	Kerámia 4,37 m ²
A/1/1/2 Előter	Lam.park. 2,35 m ²	A/2/1/1 Előter	Lam.park. 2,35 m ²	Kerámia 2,35 m ²
A/1/1/3 Ház. hely	Kerámia 2,18 m ²	A/2/1/2 Ház. hely	Kerámia 2,18 m ²	Kerámia 2,18 m ²
A/1/1/4 Konyha	Kerámia 4,56 m ²	A/2/1/4 Konyha	Kerámia 4,56 m ²	Kerámia 4,56 m ²
A/1/1/5 Nappali+étk.	Lam.park. 40,71 m ²	A/2/1/5 Nappali+étk.	Lam.park. 40,71 m ²	Kerámia 40,71 m ²
A/1/1/6 Szoba	Lam.park. 11,40 m ²	A/2/1/6 Szoba	Lam.park. 11,40 m ²	Kerámia 11,40 m ²
A/1/1/7 Fürdő	Kerámia 3,35 m ²	A/2/1/7 Fürdő	Kerámia 3,35 m ²	Kerámia 3,35 m ²
A/1/1/8 Közlekedő	Lam.park. 2,32 m ²	A/2/1/8 Közlekedő	Lam.park. 2,32 m ²	Kerámia 2,32 m ²
A/1/1/9 Szoba	Lam.park. 12,39 m ²	A/2/1/9 Szoba	Lam.park. 12,39 m ²	Kerámia 12,39 m ²
A/1/1/10 Szoba	Lam.park. 20,11 m ²	A/2/1/10 Szoba	Lam.park. 20,11 m ²	Kerámia 20,11 m ²
A/1/1/11 Zuhany	Kerámia 5,17 m ²	A/2/1/11 Zuhany	Kerámia 5,17 m ²	Kerámia 5,17 m ²
A/1/1/12 Gardrób	Lam.park. 4,32 m ²	A/2/1/12 Gardrób	Lam.park. 4,32 m ²	Kerámia 4,32 m ²
A/1/1/13 WC	Kerámia 1,61 m ²	A/2/1/13 WC	Kerámia 1,61 m ²	Kerámia 1,61 m ²
A/1/1/14 Kamra	Kerámia 1,07 m ²	A/2/1/14 Kamra	Kerámia 1,07 m ²	Kerámia 1,07 m ²
Összesen: 116,06 m²		Összesen: 116,06 m²		
A/1/1/15 Erkély	Fagyá. ker. 5,40 m ²	A/2/1/15 Erkély	Fagyá. ker. 5,40 m ²	
A/1/1/16 Erkély	Fagyá. ker. 5,40 m ²	A/2/1/16 Erkély	Fagyá. ker. 5,40 m ²	
A/1/2		A/2/2		
A/1/2/1 Elsőszoba	Kerámia 2,96 m ²	A/2/2/1 Elsőszoba	Kerámia 2,96 m ²	Kerámia 2,96 m ²
A/1/2/2 WC	Kerámia 1,17 m ²	A/2/2/2 WC	Kerámia 1,17 m ²	Kerámia 1,17 m ²
A/1/2/3 Fürdő	Kerámia 2,93 m ²	A/2/2/3 Fürdő	Kerámia 2,93 m ²	Kerámia 2,93 m ²
A/1/2/4 Nappali	Lam.park. 17,19 m ²	A/2/2/4 Nappali	Lam.park. 17,19 m ²	Kerámia 17,19 m ²
A/1/2/5 Kbh-ékezdő	Lam.park. 4,49 m ²	A/2/2/5 Kbh-ékezdő	Lam.park. 4,49 m ²	Kerámia 4,49 m ²
A/1/2/6 Szoba	Lam.park. 8,39 m ²	A/2/2/6 Szoba	Lam.park. 8,39 m ²	Kerámia 8,39 m ²
Összesen: 37,13 m²		Összesen: 37,13 m²		
A/1/2/7 Erkély	Fagyá. ker. 7,13 m ²	A/2/2/7 Erkély	Fagyá. ker. 7,13 m ²	
A/1/3		A/2/3		
A/1/3/1 Elsőszoba	Kerámia 2,77 m ²	A/2/3/1 Elsőszoba	Kerámia 2,77 m ²	Kerámia 2,77 m ²
A/1/3/2 WC	Kerámia 1,17 m ²	A/2/3/2 WC	Kerámia 1,17 m ²	Kerámia 1,17 m ²
A/1/3/3 Ékezdő	Lam.park. 9,86 m ²	A/2/3/3 Ékezdő	Lam.park. 9,86 m ²	Kerámia 9,86 m ²
A/1/3/4 Nappali	Lam.park. 17,10 m ²	A/2/3/4 Nappali	Lam.park. 17,10 m ²	Kerámia 17,10 m ²
A/1/3/5 Kbh.fülke	Kerámia 4,22 m ²	A/2/3/5 Kbh.fülke	Kerámia 4,22 m ²	Kerámia 4,22 m ²
A/1/3/6 Fürdő	Kerámia 4,25 m ²	A/2/3/6 Fürdő	Kerámia 4,25 m ²	Kerámia 4,25 m ²
A/1/3/7 Szoba	Lam.park. 8,31 m ²	A/2/3/7 Szoba	Lam.park. 8,31 m ²	Kerámia 8,31 m ²
A/1/3/8 Szoba	Lam.park. 12,89 m ²	A/2/3/8 Szoba	Lam.park. 12,89 m ²	Kerámia 12,89 m ²
Összesen: 60,57 m²		Összesen: 60,57 m²		
A/1/3/9 Erkély	Fagyá. ker. 7,13 m ²	A/2/3/9 Erkély	Fagyá. ker. 7,13 m ²	
A/1/4		A/2/4		
A/1/4/1 Elsőszoba	Kerámia 1,55 m ²	A/2/4/1 Elsőszoba	Kerámia 1,55 m ²	Kerámia 1,55 m ²
A/1/4/2 WC	Kerámia 1,30 m ²	A/2/4/2 WC	Kerámia 1,30 m ²	Kerámia 1,30 m ²
A/1/4/3 Közlekedő	Kerámia 3,78 m ²	A/2/4/3 Közlekedő	Kerámia 3,78 m ²	Kerámia 3,78 m ²
A/1/4/4 Nappali	Lam.park. 16,08 m ²	A/2/4/4 Nappali	Lam.park. 16,08 m ²	Kerámia 16,08 m ²
A/1/4/5 Szoba	Lam.park. 8,06 m ²	A/2/4/5 Szoba	Lam.park. 8,06 m ²	Kerámia 8,06 m ²
A/1/4/6 Fürdő	Kerámia 3,16 m ²	A/2/4/6 Fürdő	Kerámia 3,16 m ²	Kerámia 3,16 m ²
A/1/4/7 Szoba	Lam.park. 9,95 m ²	A/2/4/7 Szoba	Lam.park. 9,95 m ²	Kerámia 9,95 m ²
A/1/4/8 Konyha	Kerámia 7,08 m ²	A/2/4/8 Konyha	Kerámia 7,08 m ²	Kerámia 7,08 m ²
Összesen: 50,95 m²		Összesen: 50,95 m²		
A/1/4/9 Erkély	Fagyá. ker. 6,00 m ²	A/2/4/9 Erkély	Fagyá. ker. 6,00 m ²	
A/1/5		A/2/5		
A/1/5/1 Elsőszoba	Kerámia 3,88 m ²	A/2/5/1 Elsőszoba	Kerámia 3,88 m ²	Kerámia 3,88 m ²
A/1/5/2 WC	Kerámia 1,17 m ²	A/2/5/2 WC	Kerámia 1,17 m ²	Kerámia 1,17 m ²
A/1/5/3 Gardrób	Kerámia 1,26 m ²	A/2/5/3 Gardrób	Kerámia 1,26 m ²	Kerámia 1,26 m ²
A/1/5/4 Nappali	Lam.park. 17,08 m ²	A/2/5/4 Nappali	Lam.park. 17,08 m ²	Kerámia 17,08 m ²
A/1/5/5 Szoba	Lam.park. 12,01 m ²	A/2/5/5 Szoba	Lam.park. 12,01 m ²	Kerámia 12,01 m ²
A/1/5/6 Fürdő	Kerámia 2,67 m ²	A/2/5/6 Fürdő	Kerámia 2,67 m ²	Kerámia 2,67 m ²
A/1/5/7 Kbh+étk.	Kerámia 7,68 m ²	A/2/5/7 Kbh+étk.	Kerámia 7,68 m ²	Kerámia 7,68 m ²
A/1/5/8 Közlekedő	Kerámia 4,85 m ²	A/2/5/8 Közlekedő	Kerámia 4,85 m ²	Kerámia 4,85 m ²
Összesen: 50,60 m²		Összesen: 50,60 m²		
A/1/5/9 Erkély	Fagyá. ker. 6,00 m ²	A/2/5/9 Erkély	Fagyá. ker. 6,00 m ²	

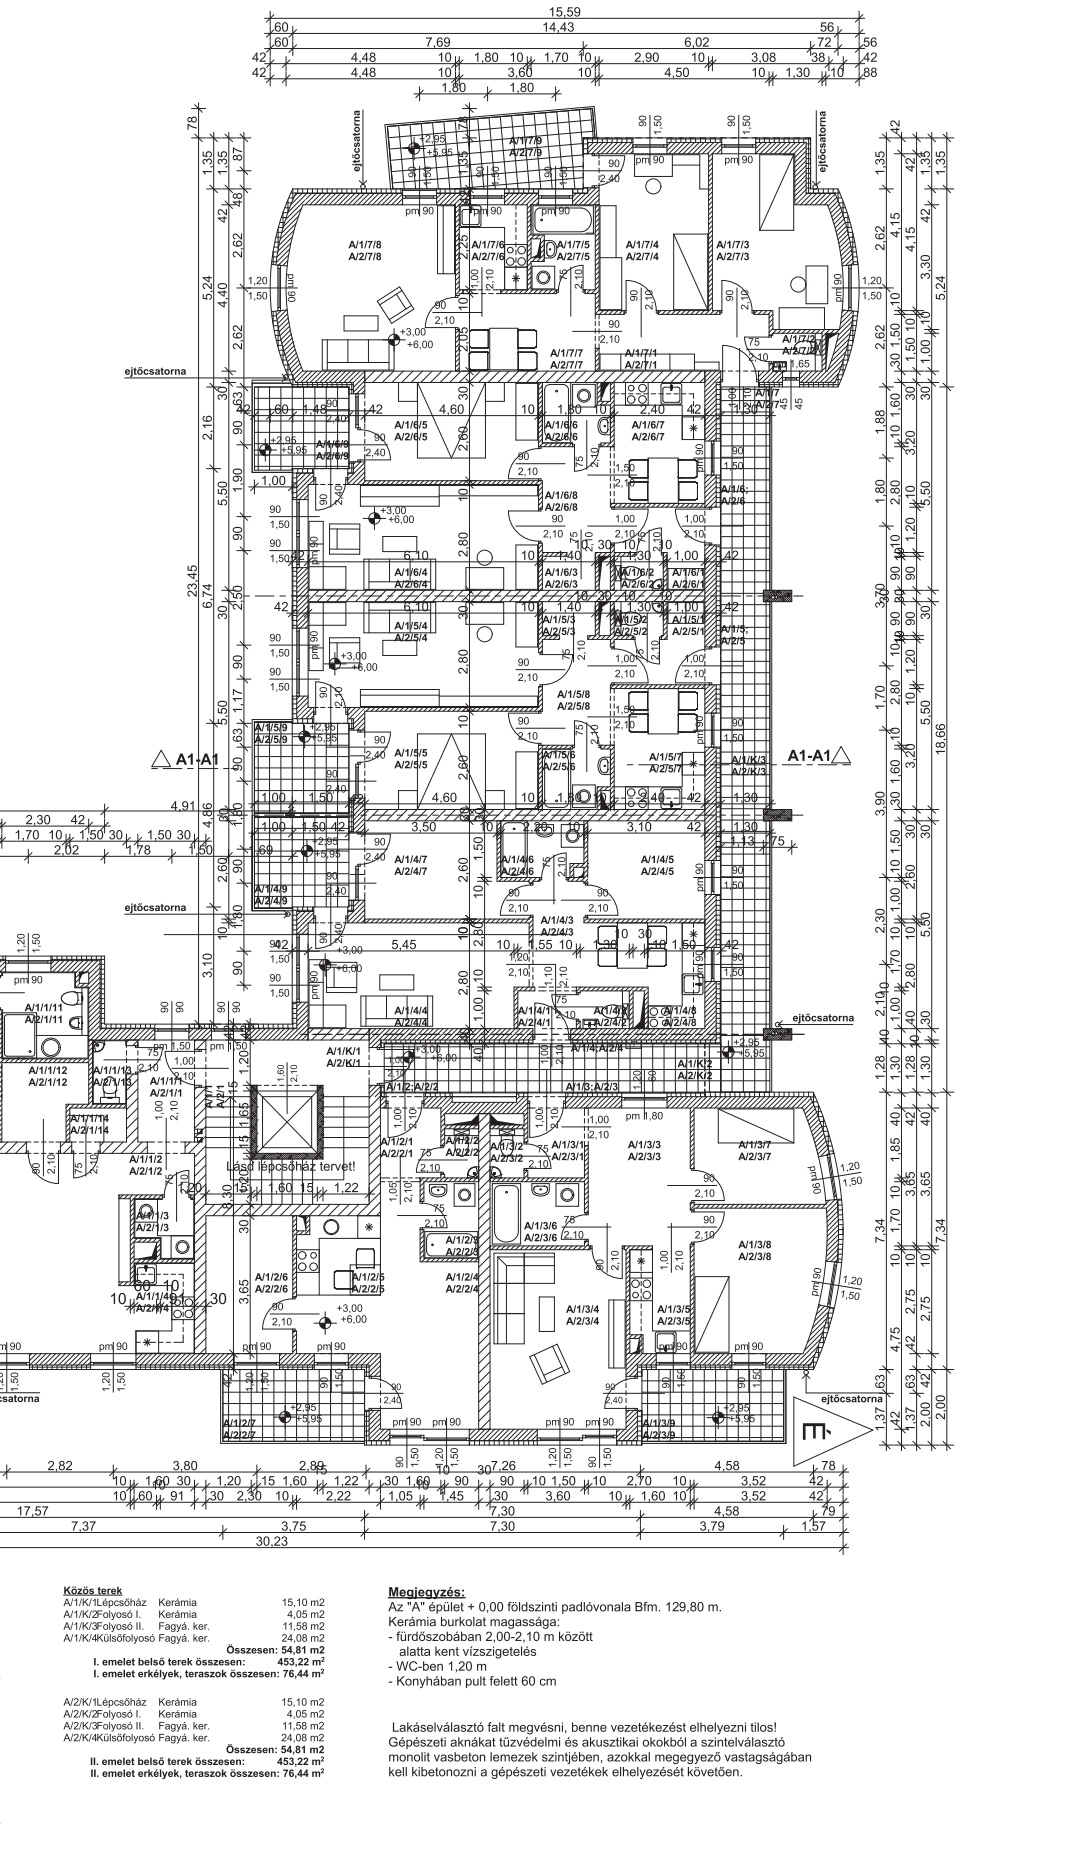

A/1/6	Kerámia 3,88 m ²	A/2/6	Elsőszoba 3,88 m ²	Kerámia 3,88 m ²
A/1/6/2 WC	Kerámia 1,17 m ²	A/2/6/2 WC	Kerámia 1,17 m ²	Kerámia 1,17 m ²
A/1/6/3 Gardrób	Kerámia 1,26 m ²	A/2/6/3 Gardrób	Kerámia 1,26 m ²	Kerámia 1,26 m ²
A/1/6/4 Nappali	Lam.park. 17,08 m ²	A/2/6/4 Nappali	Lam.park. 17,08 m ²	Kerámia 17,08 m ²
A/1/6/5 Szoba	Lam.park. 12,01 m ²	A/2/6/5 Szoba	Lam.park. 12,01 m ²	Kerámia 12,01 m ²
A/1/6/6 Fürdő	Kerámia 2,67 m ²	A/2/6/6 Fürdő	Kerámia 2,67 m ²	Kerámia 2,67 m ²
A/1/6/7 Kbh+étk.	Kerámia 7,68 m ²	A/2/6/7 Kbh+étk.	Kerámia 7,68 m ²	Kerámia 7,68 m ²
A/1/6/8 Közlekedő	Kerámia 4,85 m ²	A/2/6/8 Közlekedő	Kerámia 4,85 m ²	Kerámia 4,85 m ²
Összesen: 50,60 m²		Összesen: 50,60 m²		
A/1/6/9 Erkély	Fagyá. ker. 5,44 m ²	A/2/6/9 Erkély	Fagyá. ker. 5,44 m ²	
A/1/7		A/2/7		
A/1/7/1 Elsőszoba	Kerámia 6,75 m ²	A/2/7/1 Elsőszoba	Kerámia 6,75 m ²	Kerámia 6,75 m ²
A/1/7/2 WC	Kerámia 1,30 m ²	A/2/7/2 WC	Kerámia 1,30 m ²	Kerámia 1,30 m ²
A/1/7/3 Szoba	Lam.park. 13,27 m ²	A/2/7/3 Szoba	Lam.park. 13,27 m ²	Kerámia 13,27 m ²
A/1/7/4 Szoba	Lam.park. 12,01 m ²	A/2/7/4 Szoba	Lam.park. 12,01 m ²	Kerámia 12,01 m ²
A/1/7/5 Fürdő	Kerámia 3,58 m ²	A/2/7/5 Fürdő	Kerámia 3,58 m ²	Kerámia 3,58 m ²
A/1/7/6 Konyha	Kerámia 4,05 m ²	A/2/7/6 Konyha	Kerámia 4,05 m ²	Kerámia 4,05 m ²
A/1/7/7 Ékezdő	Lam.park. 7,38 m ²	A/2/7/7 Ékezdő	Lam.park. 7,38 m ²	Kerámia 7,38 m ²
A/1/7/8 Nappali	Lam.park. 19,09 m ²	A/2/7/8 Nappali	Lam.park. 19,09 m ²	Kerámia 19,09 m ²
Összesen: 67,43 m²		Összesen: 67,43 m²		
A/1/7/9 Terasz	Fagyá. ker. 9,86 m ²	A/2/7/9 Terasz	Fagyá. ker. 9,86 m ²	

Közös terek

A/1/K/1 Lépcsőház Kerámia 15,10 m²

A/1/K/2 Folyosó I. Kerámia 4,05 m²

A/1/K/3 Folyosó II. Kerámia 11,58 m²

A/1/K/4 Külsőfolyosó Fagyá. ker. 24,08 m²

Összesen: 54,81 m²

I. emelet belső terek összesen: 453,22 m²

I. emelet erkélyek, teraszok összesen: 76,44 m²

A/2/K/1 Lépcsőház Kerámia 15,10 m²

A/2/K/2 Folyosó I. Kerámia 4,05 m²

A/2/K/3 Folyosó II. Fagyá. ker. 11,58 m²

A/2/K/4 Külsőfolyosó Fagyá. ker. 24,08 m²

Összesen: 54,81 m²

II. emelet belső terek összesen: 453,22 m²

II. emelet erkélyek, teraszok összesen: 76,44 m²

Megjegyzés:

Az "A" épület + 0,00 földszinti padlóvonala Bfm. 129,80 m.

Kerámia burkolat magassága:

- földszobában 2,00-2,10 m között
- alatta kent vízszigetelés
- WC-ben 1,20 m
- Konyhában pult felett 60 cm

Lakáselválasztó falt megvézni, benne vezetékézelv elhelyezni tilos!

Gépezeti aknákat tűzvédelmi és akusztikai okokból a szintelválasztó monolit vasbeton lemezek szintjében, azokkal megegyező vastagságában kell kibetonozni a gépezeti vezeték elhelyezését követően.